# АПАРТАМЕНТЕН (СТУДИЕН) ХОТЕЛ , гр.БЯЛА КОРПУС "А"

## ДОВЪРШИТЕЛНИ РАБОТИ

| № | ПОМЕЩЕНИЕ | СРЕДНА КВАДР. | ОБЩА КВАДР. | БРОЙ | ПОД | СТЕНИ | ТАВАН |
|---|---|---|---|---|---|---|---|
| 1 | СТЪЛБ. КЛЕТКА | 65 | 65 | 5 | гранитогр. | латекс | латекс |
| 2 | ФОАЙЕ | 272 | 272 | 1 | гранитогр. | латекс | [illegible] |
| 3 | КОРИДОР | 260 | 260 | 1 | гранитогр. | латекс | [illegible] |
| 4 | ВХОДНО АНТРЕ | 3,8 | 38 | 11 | теракота | латекс | латекс |
| 5 | АНТРЕ | 2,8 | 14 | 5 | теракота | латекс | латекс |
| 6 | КУХНЕНСКИ ТРАПЕЗАРИИ | 16,5 | 280,5 | 17 | теракота | латекс | латекс |
| 3 | ДНЕВНА | 17,8 | 302,6 | 17 | паркет | латекс | латекс |
| 4 | СПАЛНЯ | 20,7 | 455,4 | 22 | паркет | латекс | латекс |
| 5 | БАНЯ-WC | 4 | 50 | 11 | теракота | фаянс | [illegible] |
| 6 | WC | 3,9 | 3,8 | 1 | теракота | фаянс | [illegible] |
| 5 | ТЕРАСА | 18 | 301,5 | 18 | гранитогр. | [illegible] | [illegible] |
| 6 | АДМИНИСТРАЦИЯ | 78 | 78 | 1 | гранитогр. | латекс | [illegible] |
| 6 | СТАЯ РЕЦЕПЦИЯ | 25,4 | 25,4 | 1 | теракота | латекс | латекс |
| 6 | КАМЕР. ШКАФ | 20,9 | 20,9 | 1 | теракота | латекс | латекс |

## РАЗПРЕДЕЛЕНИЕ ВТОРИ СУТЕРЕН КОТА -6.00 М 1:50

| № по ред | ЕТАЖ | | ПЛОЩ (КВ.М.) | БРОЙ АПАРТАМЕНТИ: студиа | [illegible] | [illegible] | ОБЩО |
|---|---|---|---|---|---|---|---|
| 1 | [illegible] етаж | кота ±0.00 | 2440 кв.м | - | 14 | 3 | 17 |
| 2 | втори [illegible] етаж | кота +3.00 | 2317 кв.м | - | 16 | 3 | 19 |
| 3 | трети [illegible] етаж | кота +5.00 | 2291 кв.м | - | 16 | 4 | 20 |
| 4 | четвърти [illegible] етаж | кота +8.00 | 2291 кв.м | - | 16 | 4 | 20 |
| 5 | пети [illegible] етаж | кота +11.00 | 2291 кв.м | - | 16 | 4 | 20 |
| 6 | шести [illegible] етаж | кота +13.00 | 836 кв.м | - | 2 | 3 | 5 |
| | ОБЩО: | | 13463 кв.м | - | 80 | 21 | 101 |
| | [illegible] етаж | кота -3.00 | 297 кв.м | - | - | - | - |
| | [illegible] етаж | кота -6.00 | 1670 кв.м | 31 | - | - | 31 |
| | [illegible] | | 438 кв.м | | | | |
| | [illegible] | | 288 кв.м | | | | |
| | ОБЩО: | | 16094 кв.м | | | | 132 |

ЗАБЕЛЕЖКИ:

1. [illegible]
2. [illegible]
3. [illegible]
4. [illegible]
5. [illegible]
6. [illegible]

СЪГЛАСУВАЛ:

1. ОБЩИНА "БЯЛА" ____________
2. [illegible] ____________
3. [illegible] ____________

СИТУИРАНЕ И ОБХВАТ НА ЧЕРТЕЖА

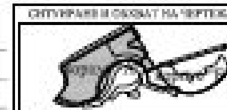

| | |
|---|---|
| Обект: | [illegible] КОРПУС "А" |
| Съдържание: | РАЗПРЕДЕЛЕНИЕ ВТОРИ СУТЕРЕН КОТА -6.00 |
| Главен проектант: | [illegible] |
| Съгласувал: | [illegible] |

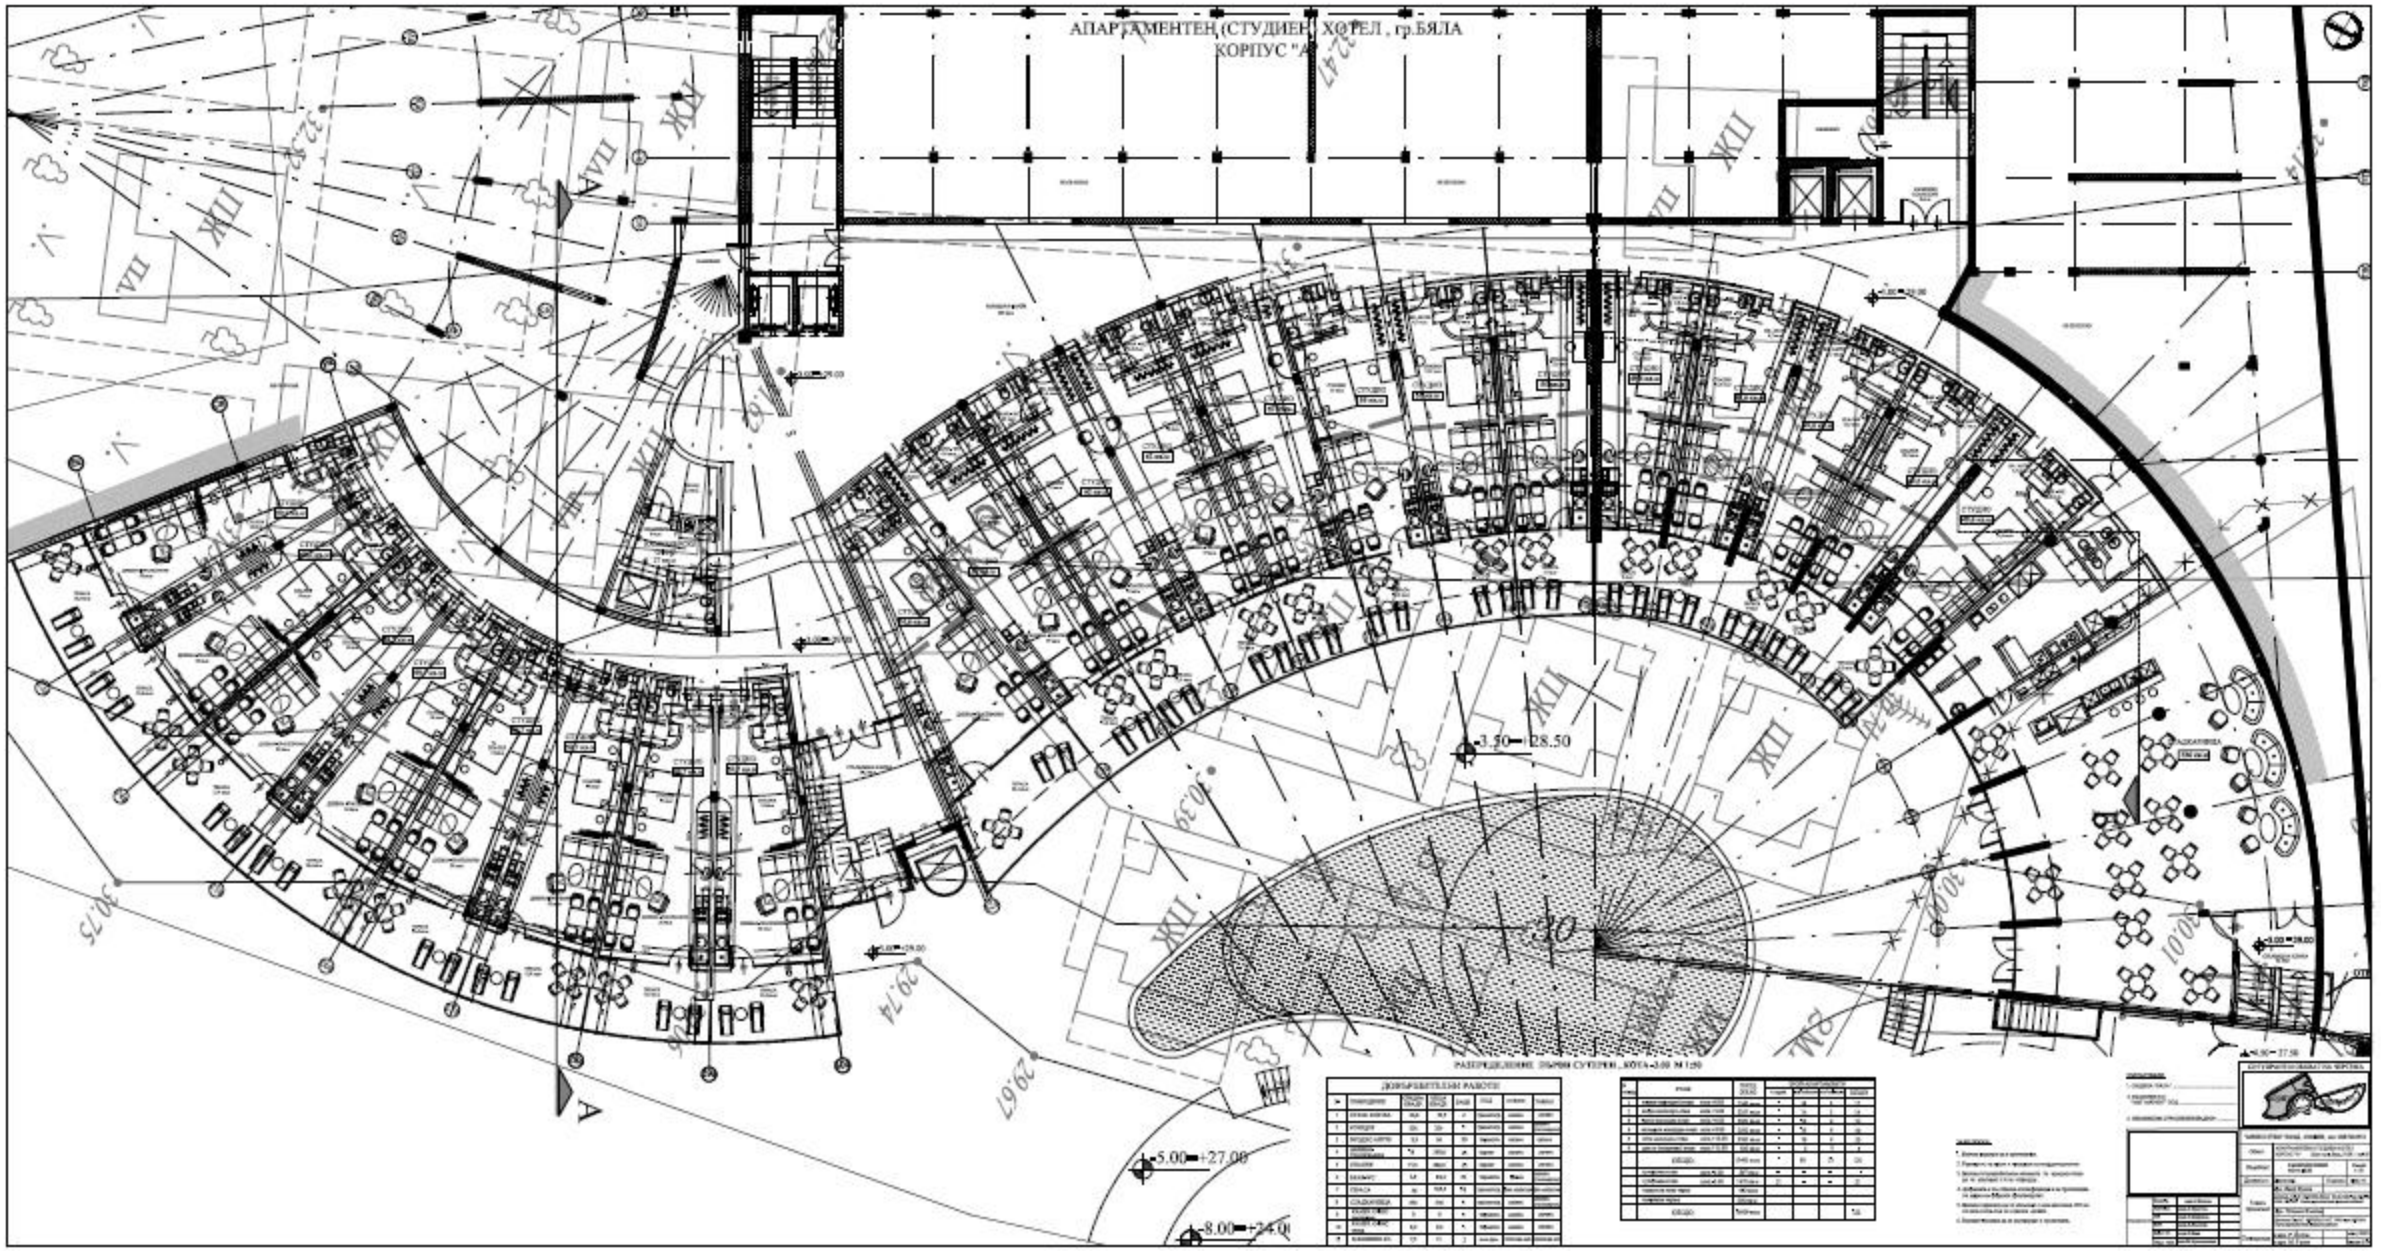
АПАРТАМЕНТЕН (СТУДИЕН) ХОТЕЛ , гр.БЯЛА
КОРПУС "А"
+3.50 = 28.50
+5.00 = +27.00
+8.00 = +24.00
РАЗПРЕДЕЛЕНИЕ ЗОНИ СУТЕРЕН, КОТА +3.00 М 1:50

АПАРТАМЕНТЕН (СТУДИЕН) ХОТЕЛ , гр.БЯЛА КОРПУС "А"

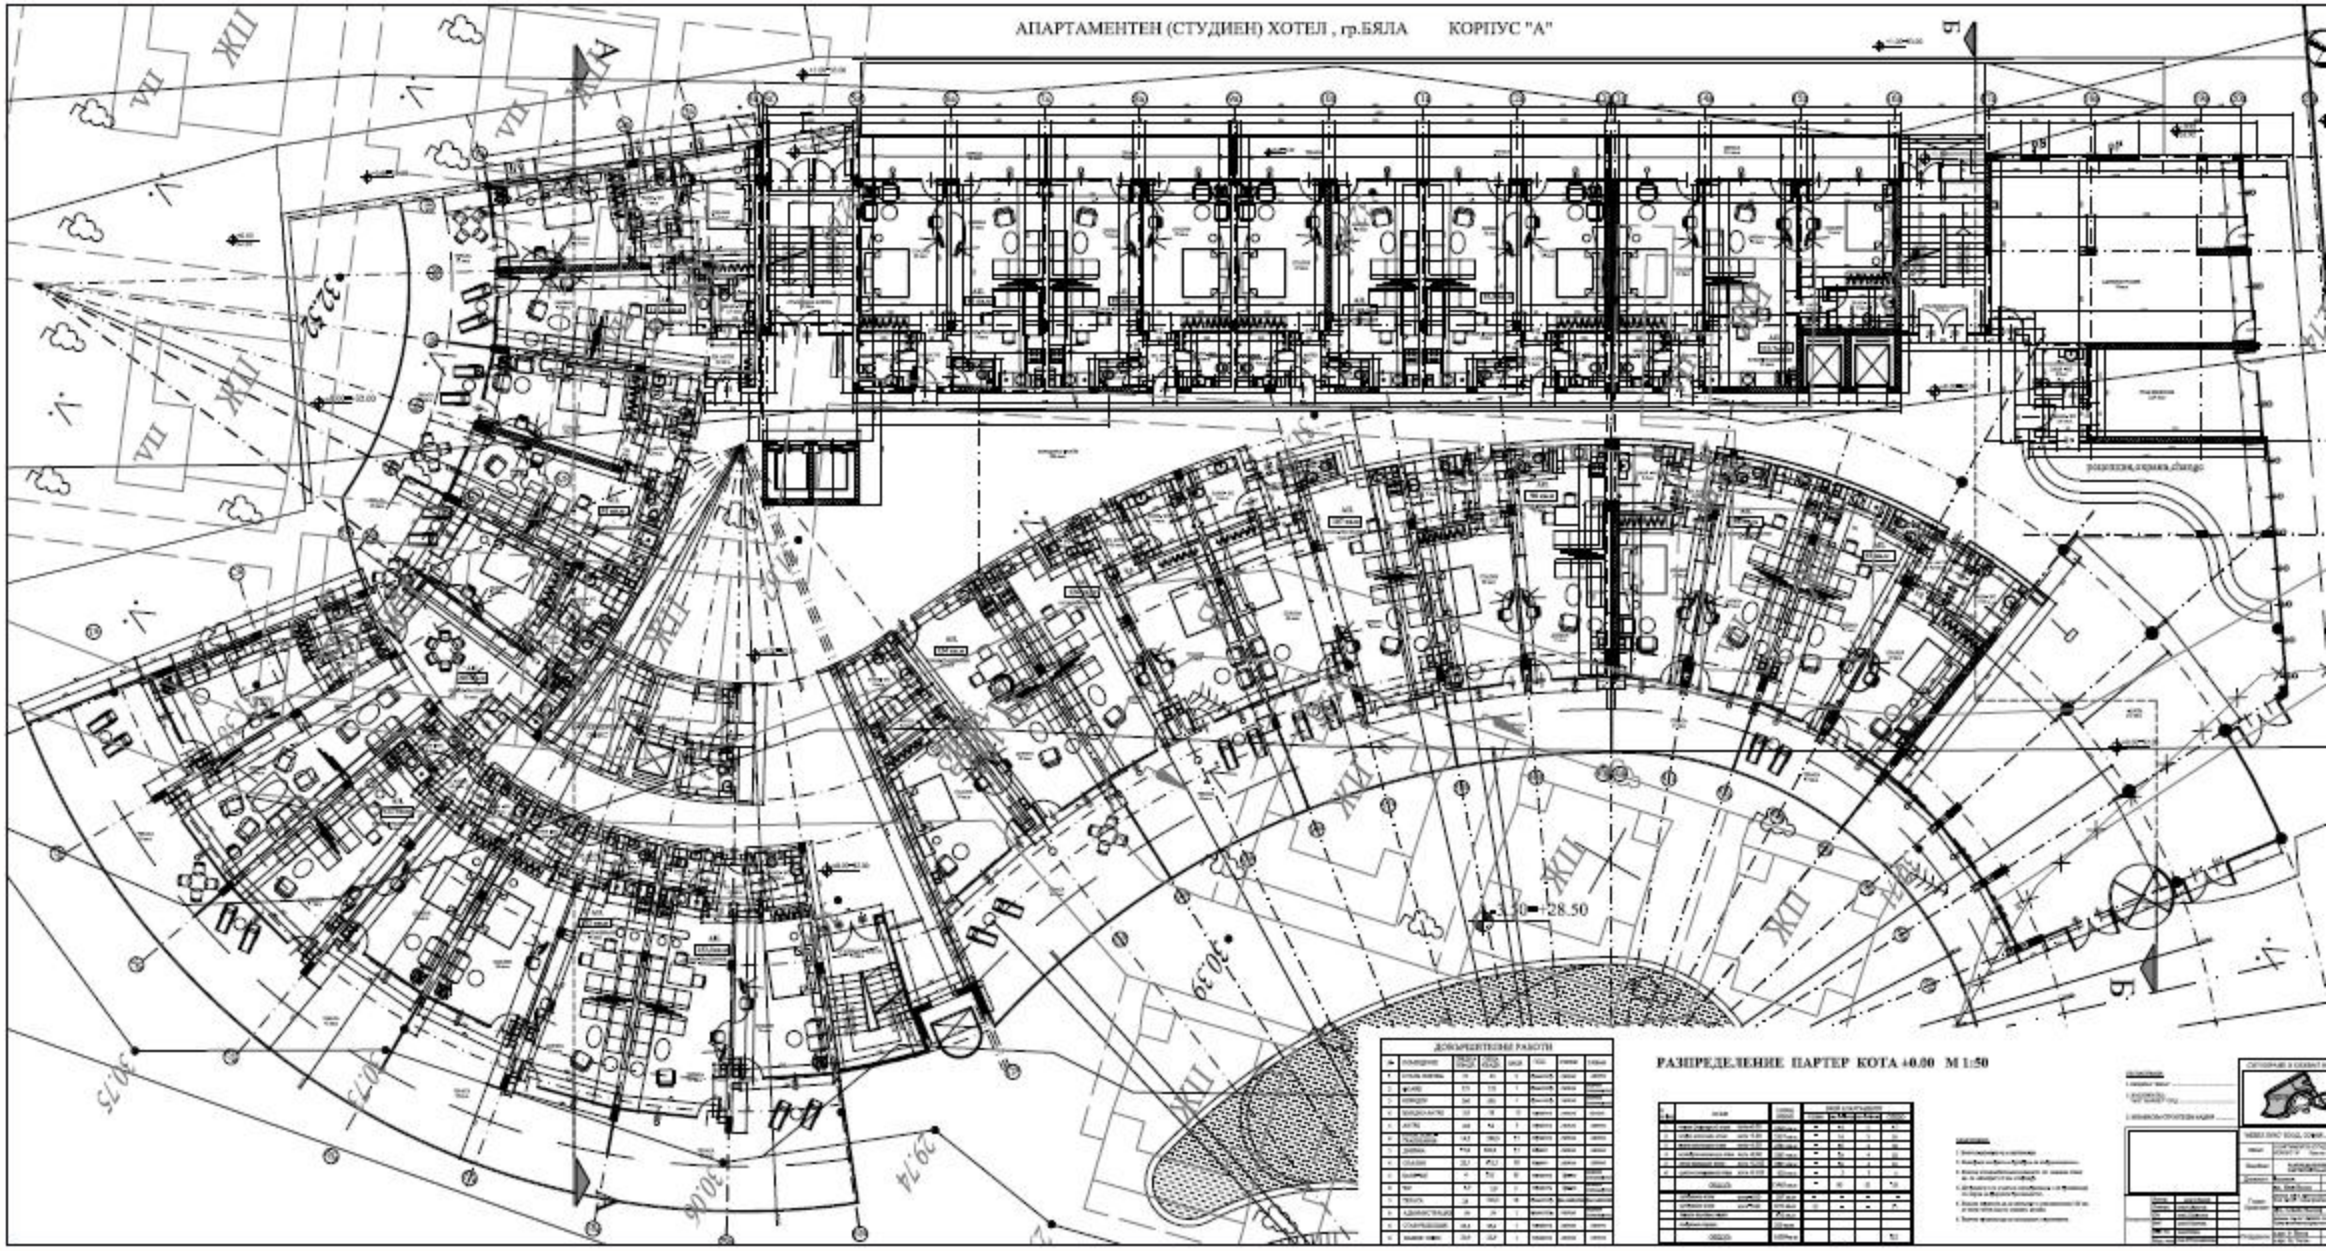


**РАЗПРЕДЕЛЕНИЕ ПАРТЕР КОТА +0.00 М 1:50**

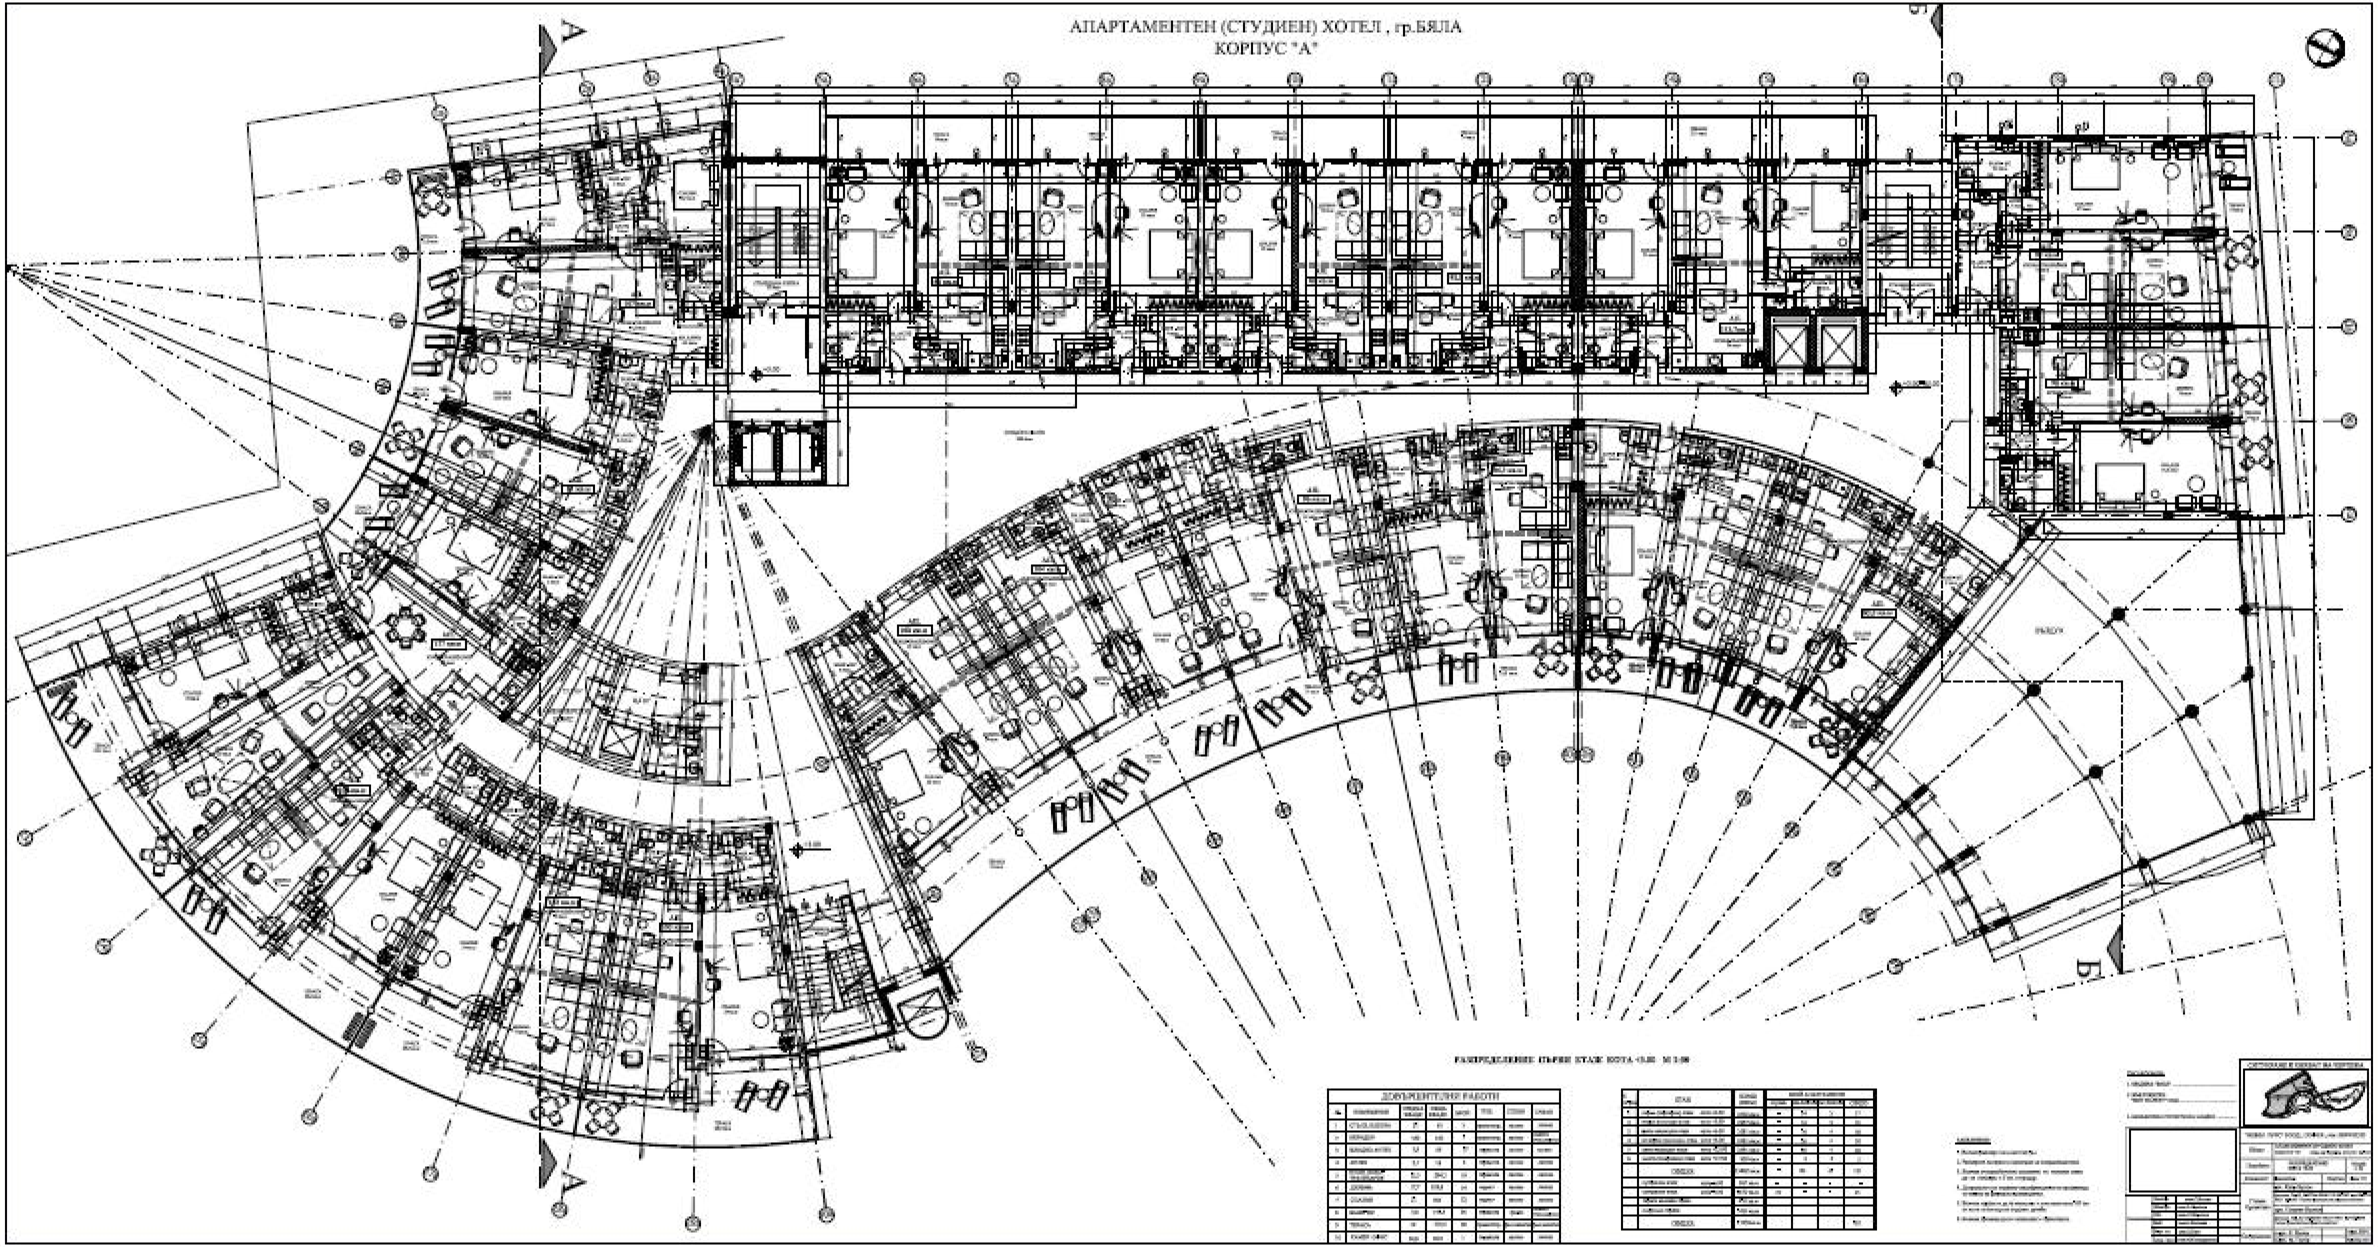

АПАРТАМЕНТЕН (СТУДИЕН) ХОТЕЛ , гр.БЯЛА
КОРПУС "А"
ДОВЪРШИТЕЛНИ РАБОТИ
ОБЩО

АПАРТАМЕНТЕН (СТУДИЕН) ХОТЕЛ , гр.БЯЛА
КОРПУС "А"

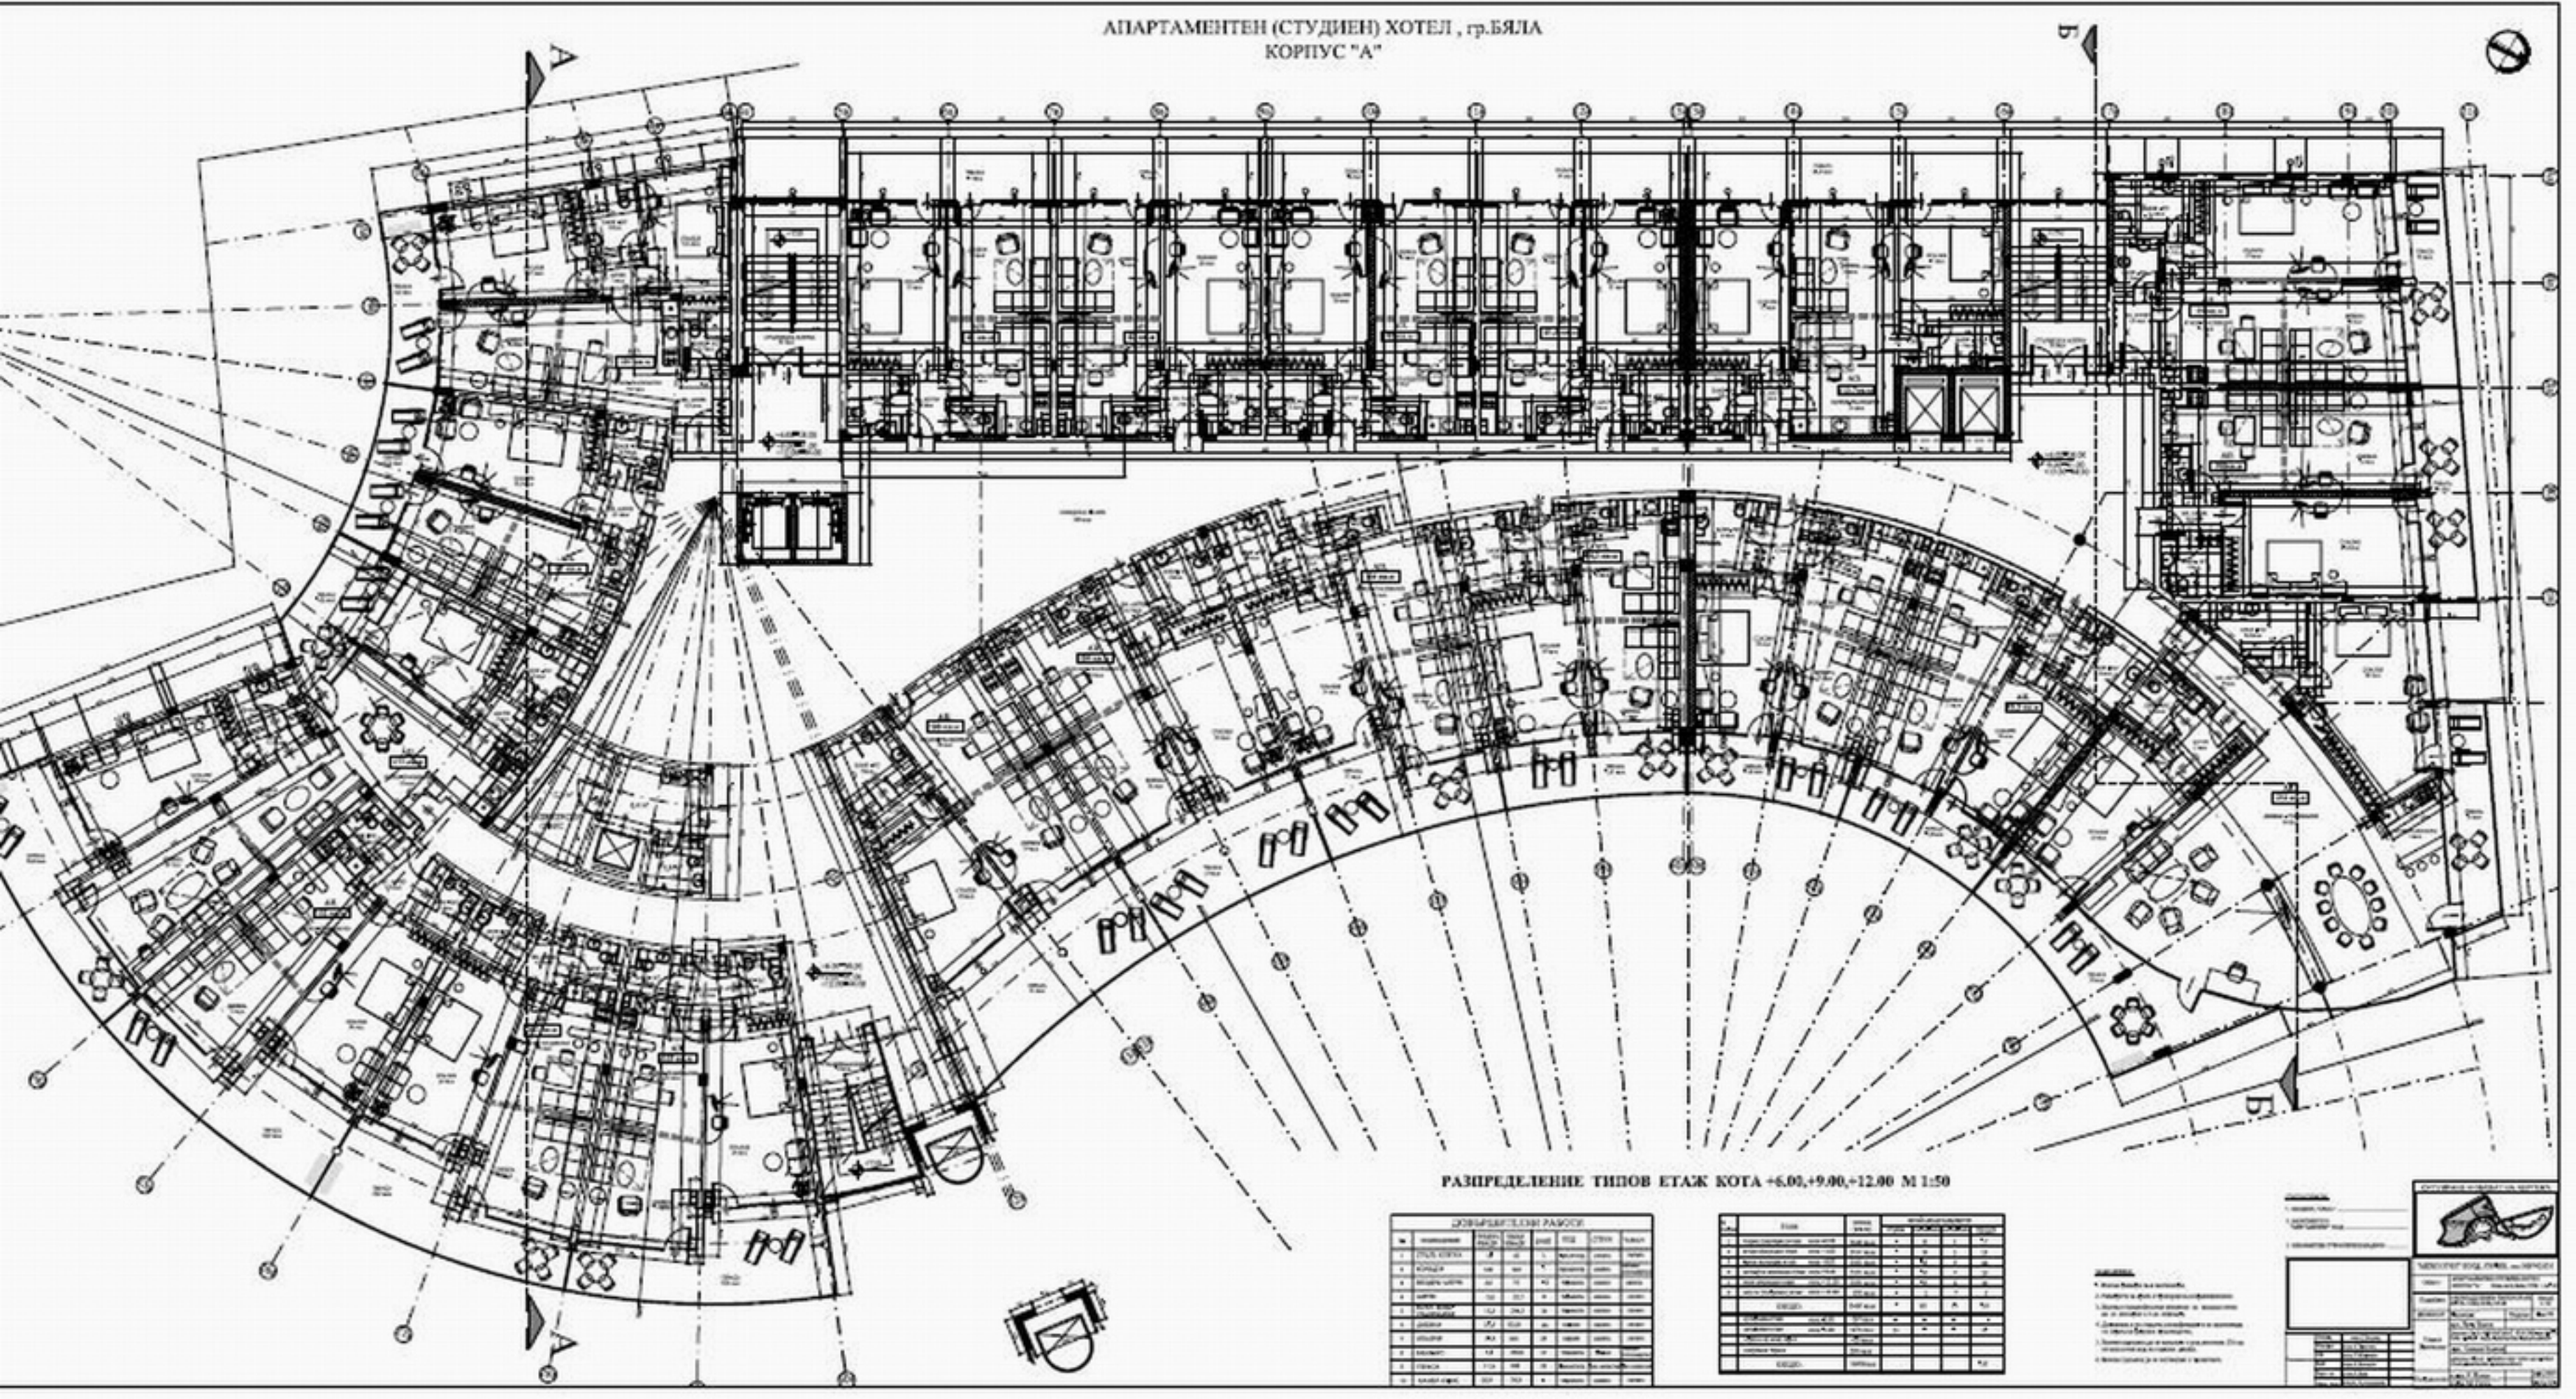

РАЗПРЕДЕЛЕНИЕ ТИПОВ ЕТАЖ КОТА +6.00,+9.00,+12.00 М 1:50

АПАРТАМЕНТЕН (СТУДИЕН) ХОТЕЛ , гр.БЯЛА
КОРПУС "А"

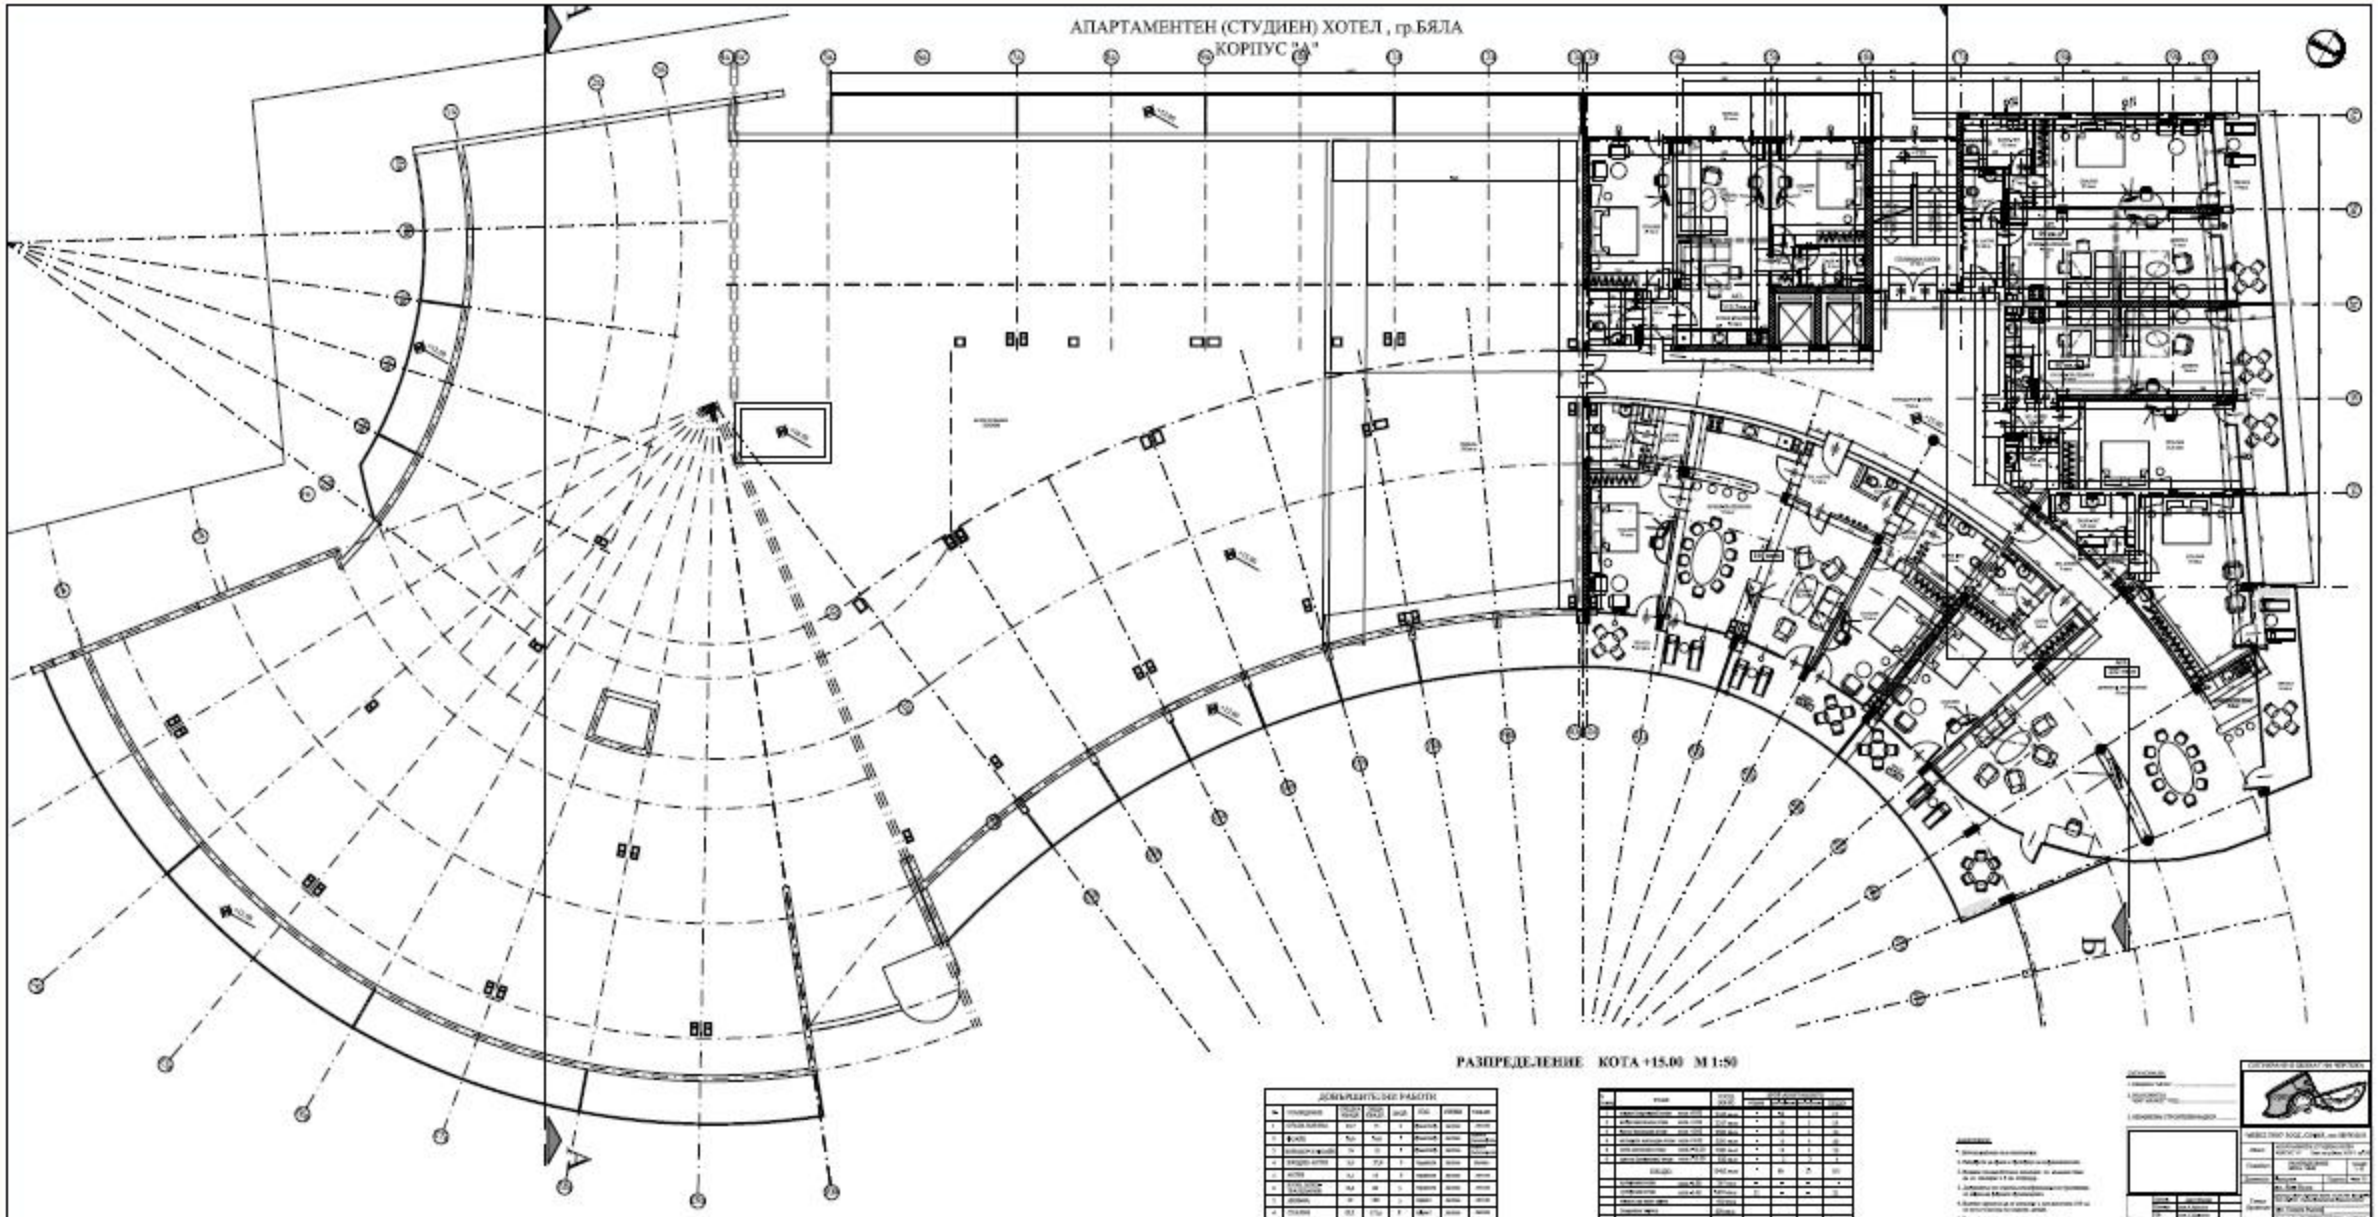

РАЗПРЕДЕЛЕНИЕ КОТА +15.00 М 1:50